

Bauaufsichtlich geprüft u. genehmigt:
itzehoe, den 27. SEP. 1983


Der Landrat
des Kreises Steinburg
als untere Bauaufsichtsbehörde
im Auftrage:

Musikladen Studio 42

Hohenlockstedt, Kieler Straße 42

— 1:100 —

[Handwritten signature]

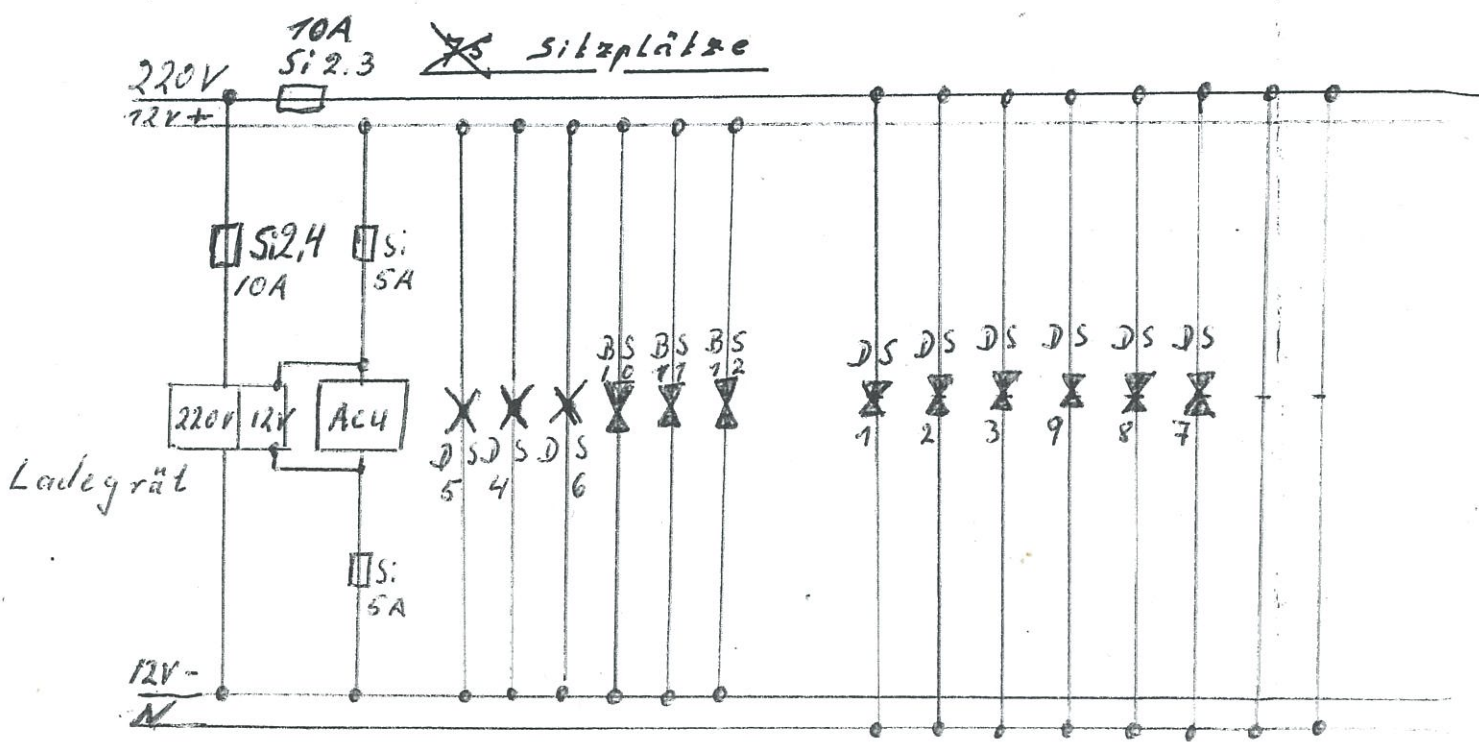

Ing.-Büro K. Ketterjahn
Carlshöhe 3a
2210 Itzehoe
Tel. 0 48 21 / 35 62