

am 25. November 1910  
Lohbarbeck am 25. November 1910  
Der Architekt

SOLDATENHEIM.  
LOHSTEDTEN-LAGER  
HINTEN-ANSICHT.



Projiz. Lohbarbeck am 25. Mai 1910.  
Der Architekt  
R. A. R.



Russen.




2 fl. Tür

Itzekoe, den ... ten  
Der Königl. Kreisbauinspec  
Stumpfer

Podest 2,00 m. i. Terrain.

INGENIEUR  
Veron  
DURG 5  
Lohbarbeck

L. A. R. Patensen, Kreisbauinspec.

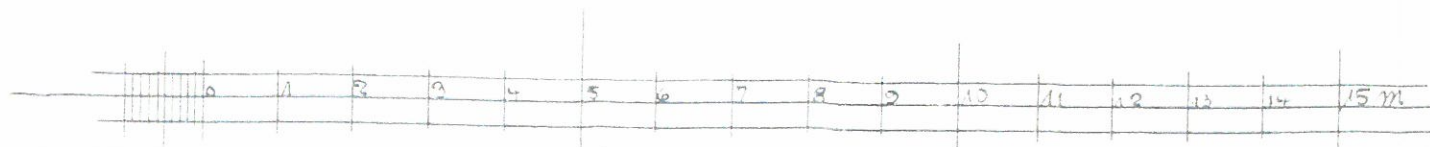

RENY.

Projiz. Lohbarbeck  
am 25. Mai 1910.